




泊発電所 3号機 非常用ディーゼル発電機過給機の概要について

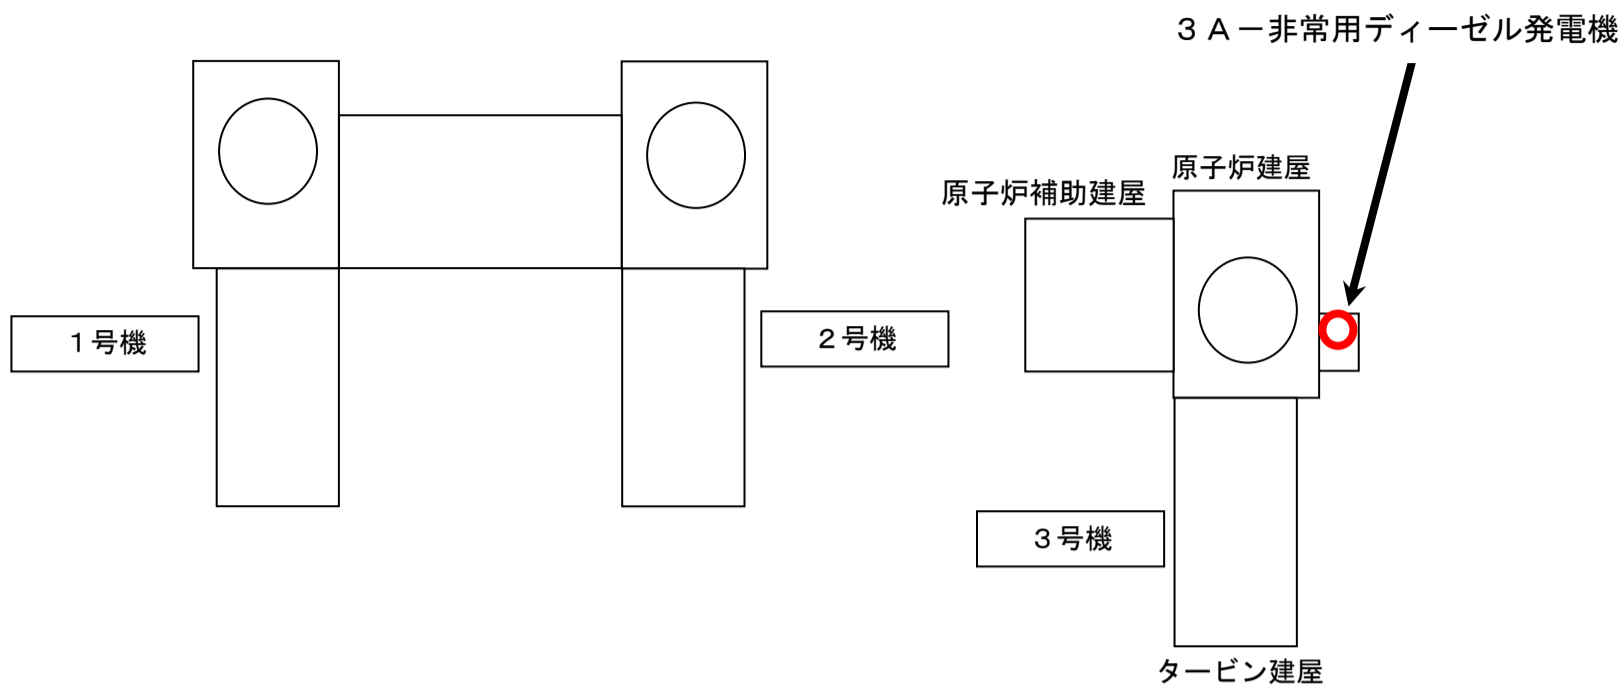

泊発電所建屋配置図

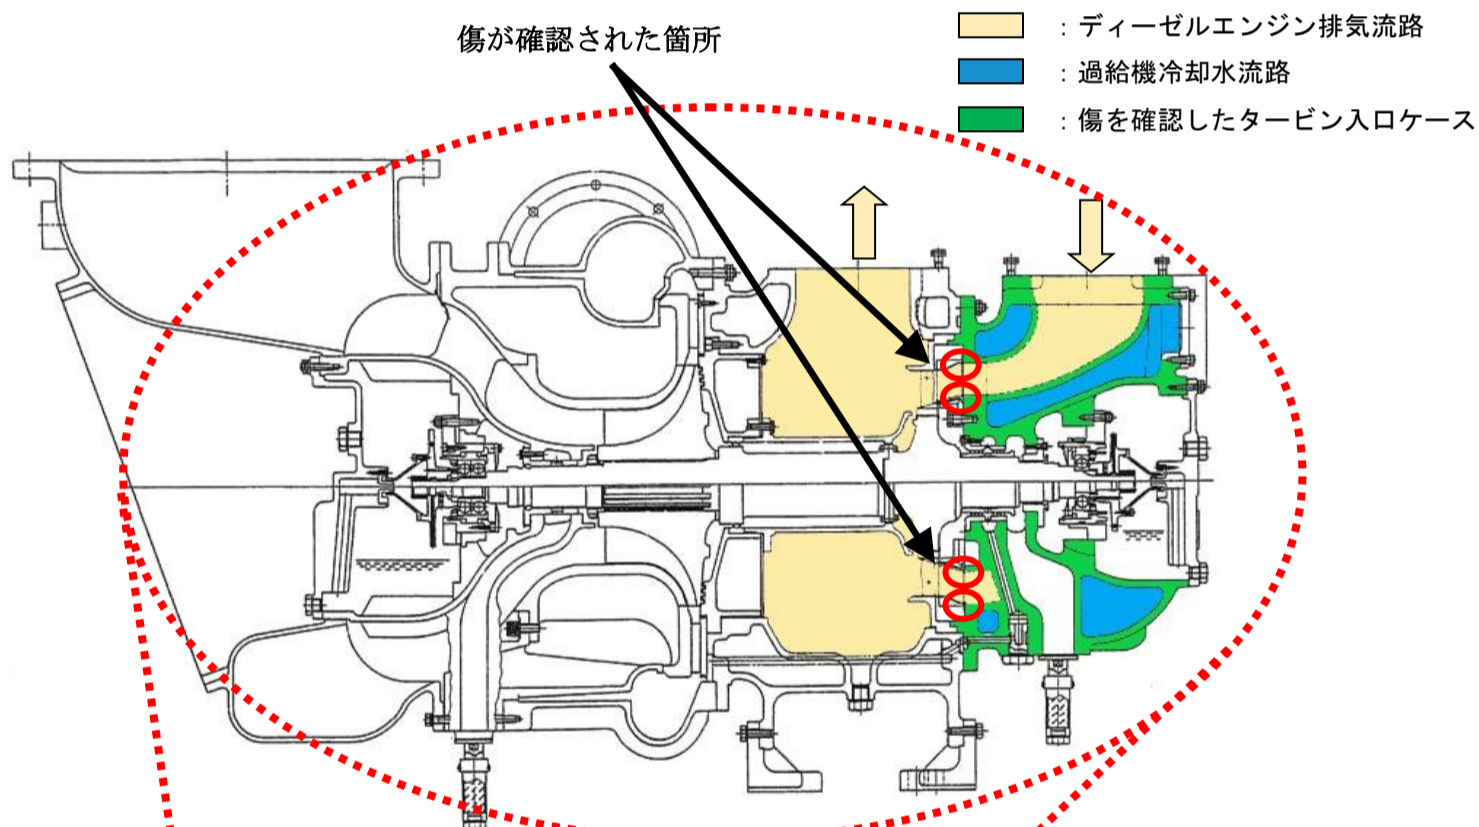

過給機 断面図

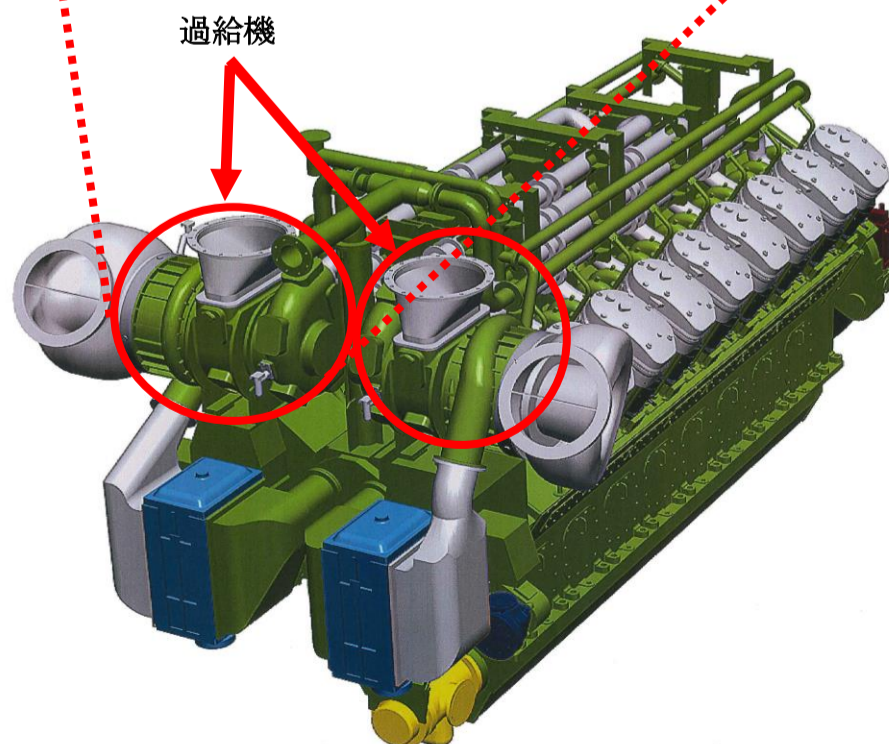

非常用ディーゼル発電機 (エンジン部) 鳥瞰図