


配管等取替箇所概略図

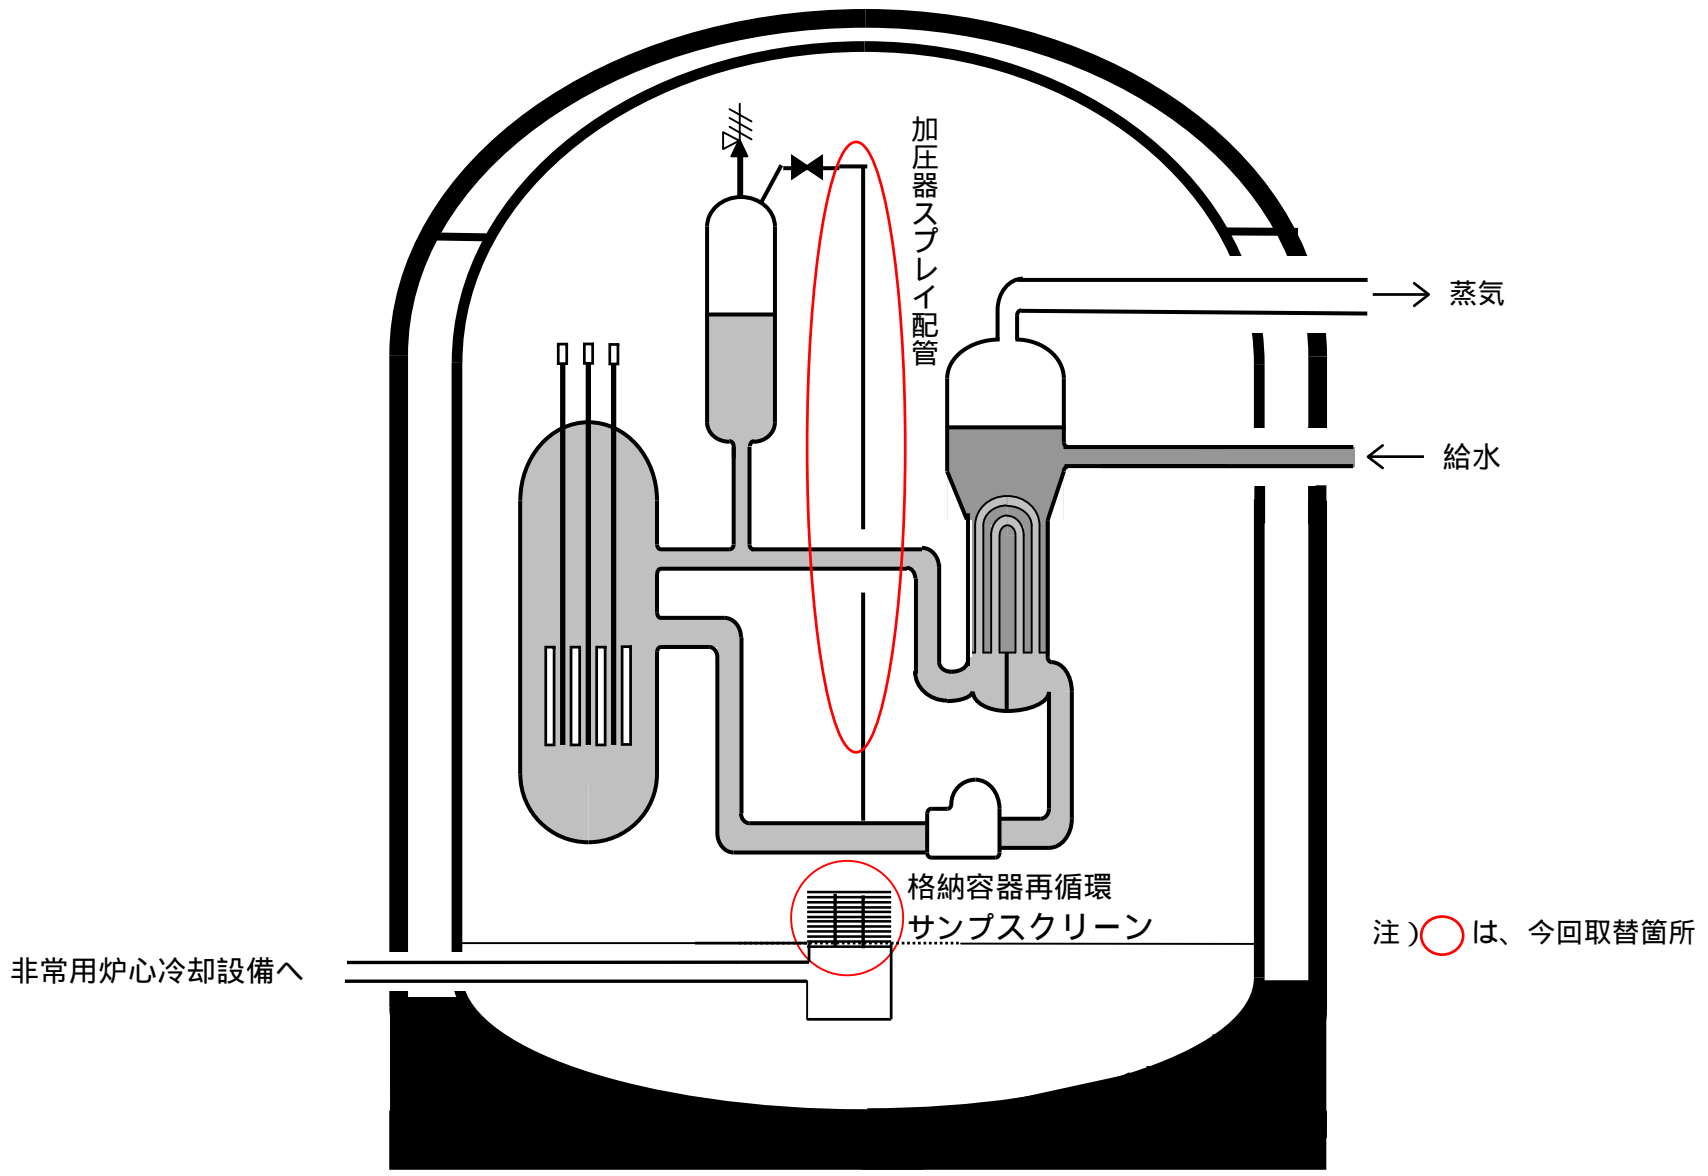

注) ○ は、今回取替箇所